Расстановка машиномест на отм. -8.670
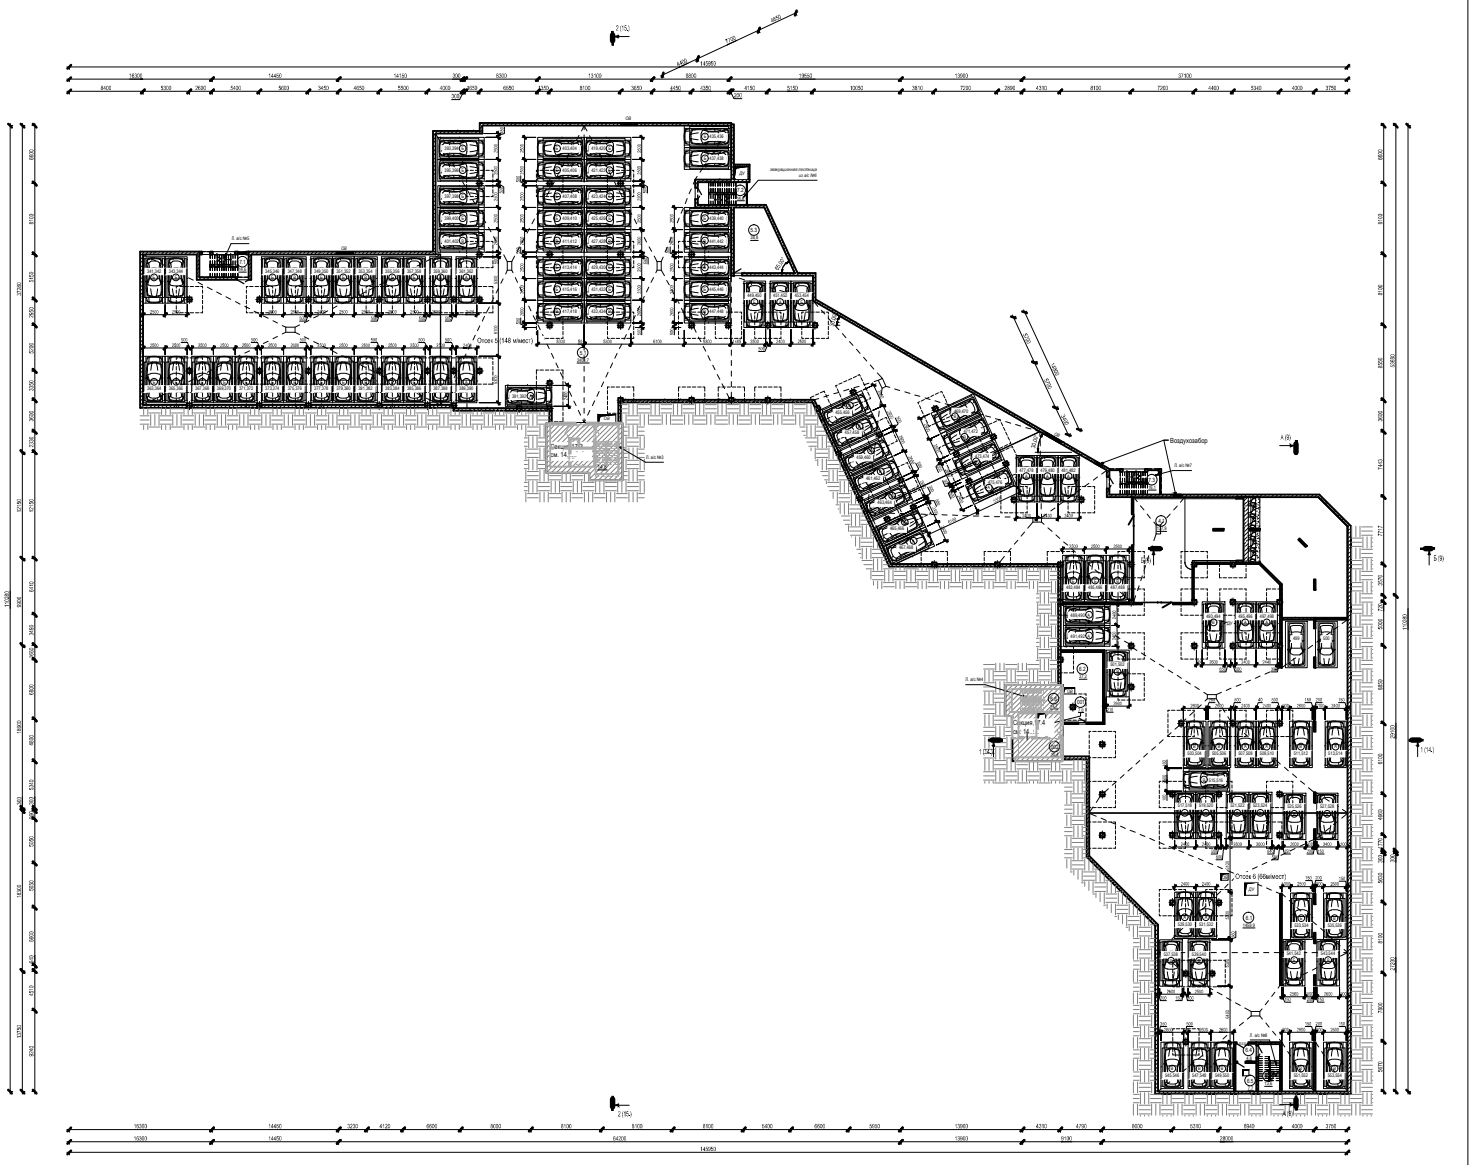
1 : 200